


Flurstück: 105
 Flur: 69
 Gemarkung: Lorch


Gemeinde: Lorch
 Kreis: Rheingau-Taunus
 Regierungsbezirk: Darmstadt

5544345

32.414445

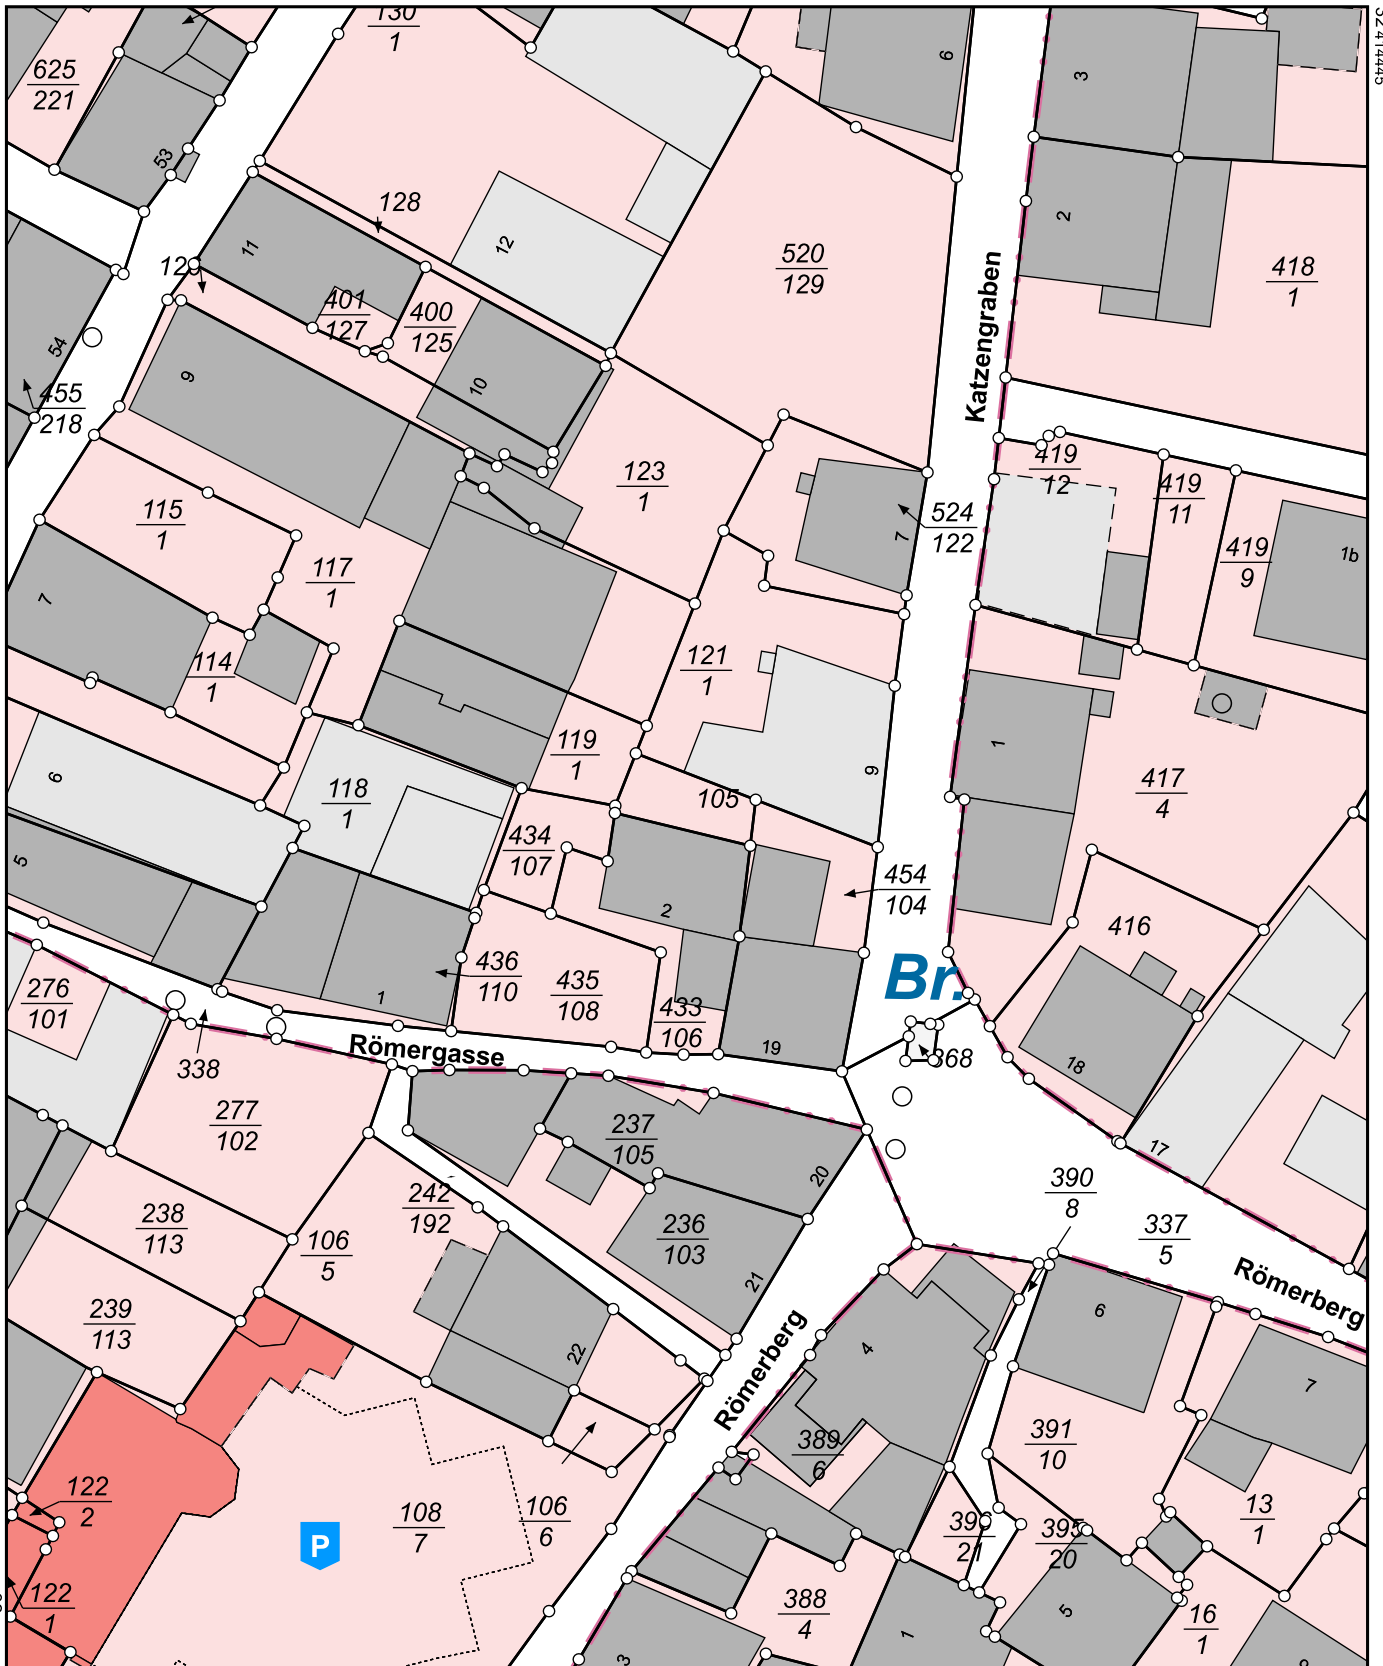

5544235

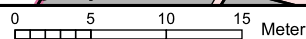

Maßstab 1:500

Dieser Auszug wurde maschinell erstellt.